

0-tekening aansluitpunten

Project The Dwight
Den Haag
Bouwnummer 4 + 6

Leidingen achter en onder onderbouwapparatuur
in de wand frezen. Onderbouwapparatuur is een
apparaat welke onder het werkblad op de vloer
staat.


Wanden dienen haaks waterpas en afgewerkt te zijn.

Elektrische aansluitpunten uit de vloer
met een kabeloverlengte van circa 1000 mm
WCD op houten klos gemonteerd.

Muurplaat afgedopt zonder hoekstopkraantje,
tenzij keuken wordt gekocht bij projectleverancier De Knikker.

Toelichting aansluitpunten:

- 1. Dubbele WCD met randaarde - tbv huishoudelijk gebruik
- 2. 2-Fase Perilex WCD - tbv kookplaat

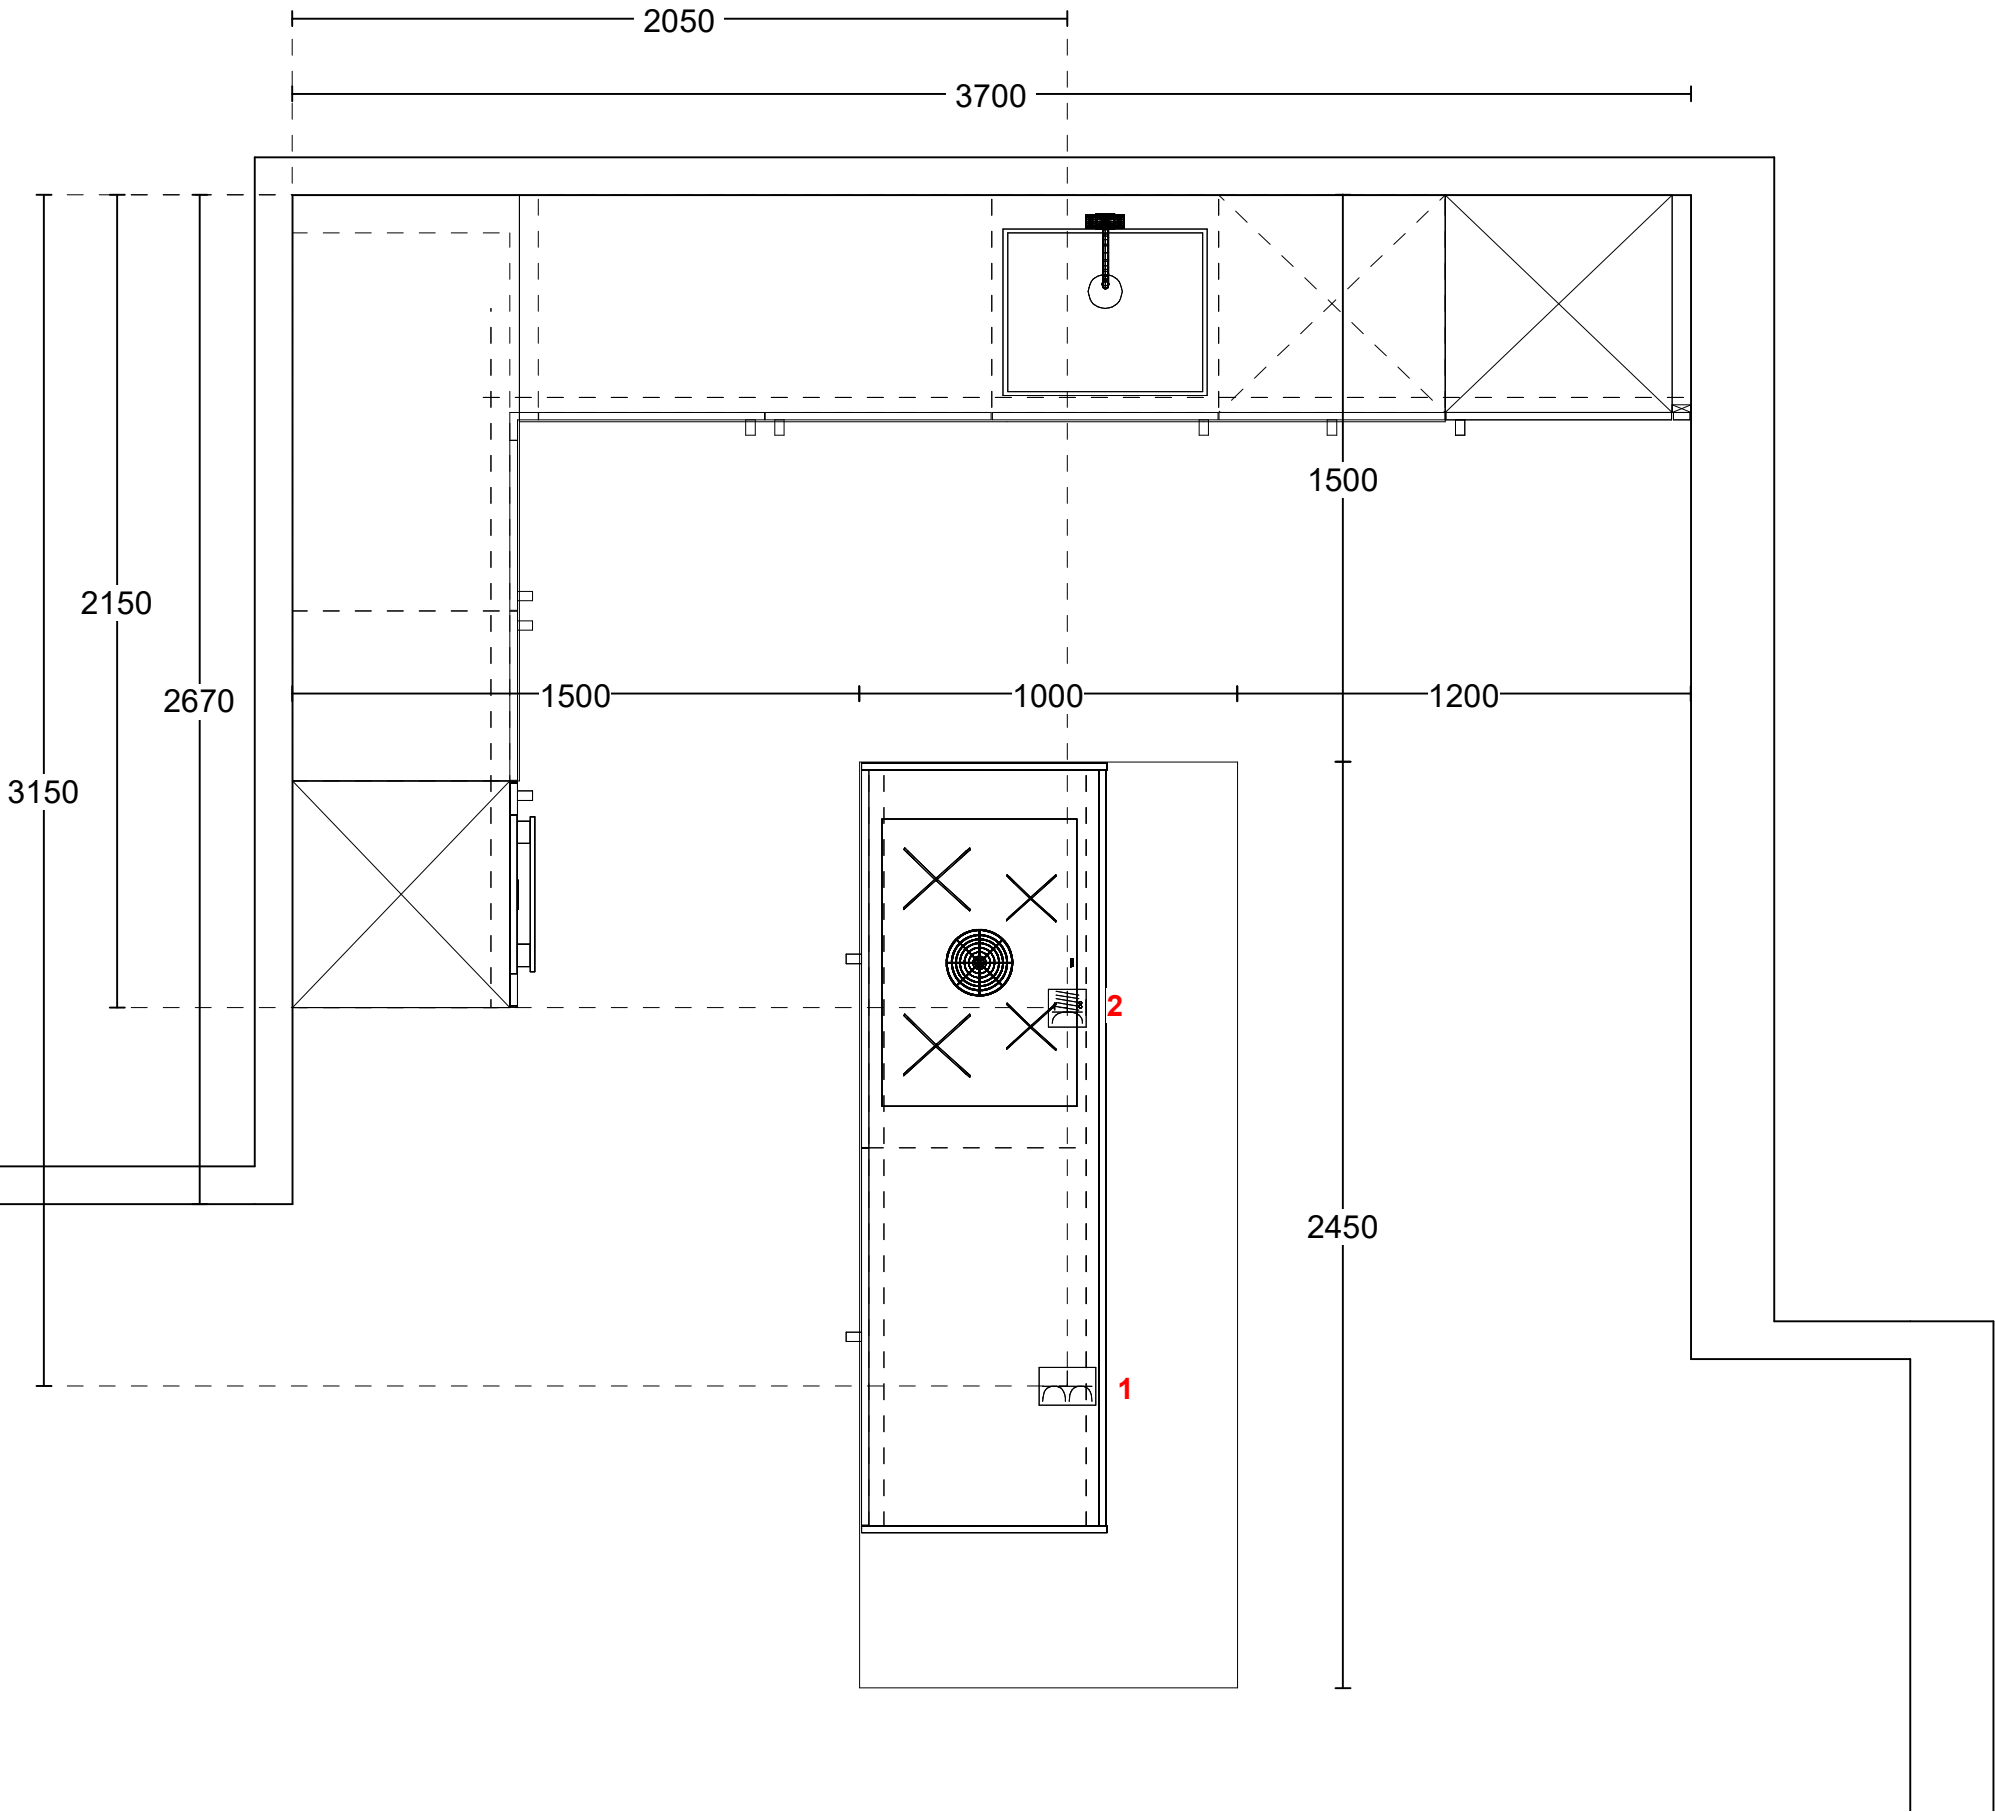


0-tekening aansluitpunten

Project The Dwight
Den Haag
Bouwnummer 4 + 6

Leidingen achter en onder onderbouwapparatuur
in de wand frezen. Onderbouwapparatuur is een
apparaat welke onder het werkblad op de vloer
staat.

Wanden dienen haaks waterpas en afgewerkt te zijn.

Muurplaat afgedopt zonder hoekstopkraantje,
tenzij keuken wordt gekocht bij projectleverancier De Knikker.

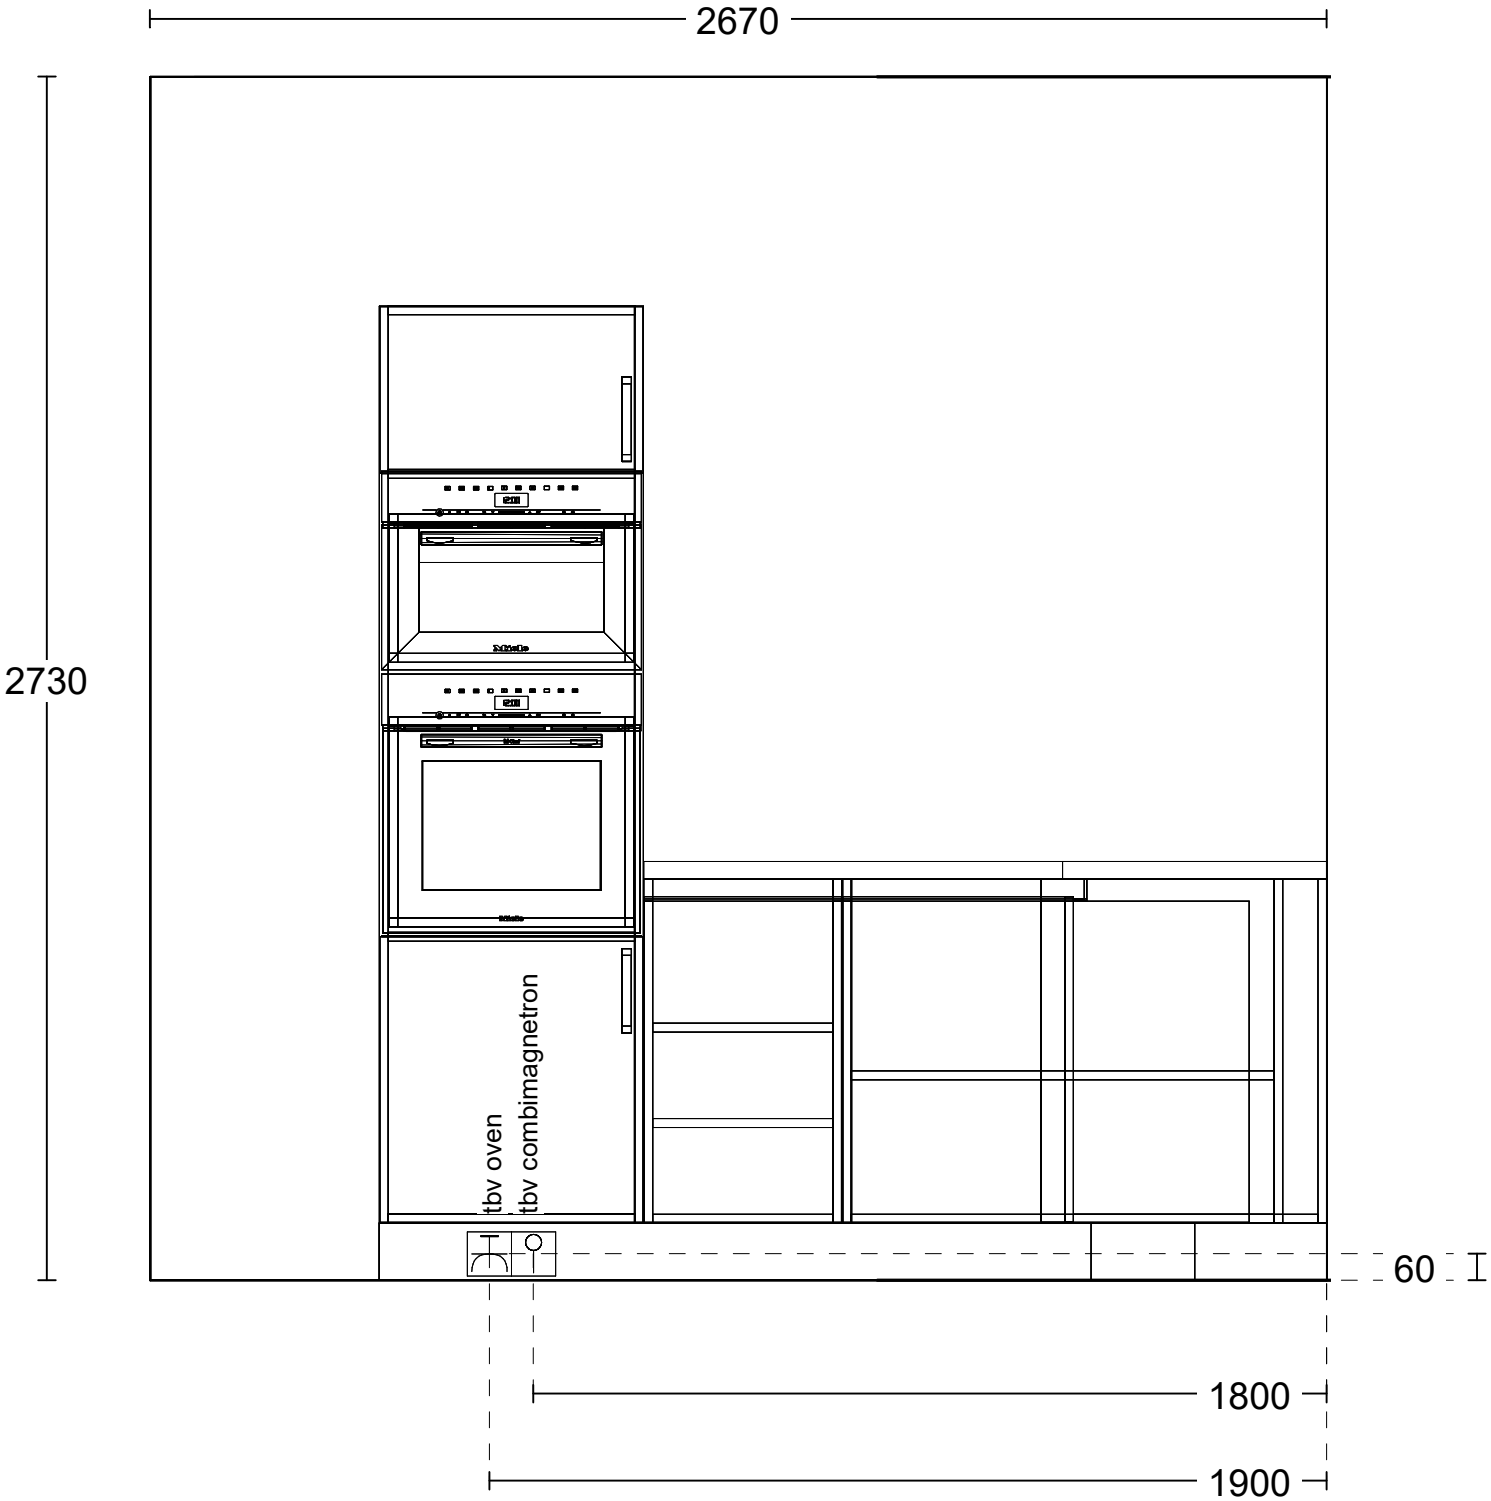

	Enk Wcd met ra grp
	Loze leiding

**Project The Dwight
Den Haag
Bouwnummer 4 + 6**

Muurplaat afgedopt zonder hoekstopkraantje,
tenzij keuken wordt gekocht bij projectleverancier De Knikker.

