

Renvooi 1


- Aardingsmat
- Aparte groep
- Beldrukker
- Intercom / videofoon
- Centrale installatie meterkast
- Rookmelder, aangesloten op lichtnet
- Bedrade leiding
- Loze leiding
- Plafondlichtpunt
- Wandlichtpunt
- Wandcontactdoos, 2-fase, t.b.v. elektrische kookplaat
- Wandcontactdoos, enkel
- Wandcontactdoos, dubbel (verticaal)
- Wandcontactdoos, dubbel (horizontaal)
- Lichtschakelaar, enkel
- Lichtschakelaar, enkel, met wcd gecombineerd
- Lichtschakelaar, wissel
- Lichtschakelaar, wissel, met wcd gecombineerd
- Sprinklerkop
- VA = Ventilatie Aanvoer, inblaasrooster
- VR = Ventilatie Retour, afzuigrooster

Renvooi 2

- BV Boilervat (indien van toepassing)
- KL Kruipluik
- LK Liftknop
- ML Medialeiding, loze leiding t.b.v. Data
- MV Bediening ventilatiesysteem met CO2-sensor
- RAD Aansluiting t.b.v. elektrische radiator
- TH Thermostaat
- VD Elektra-aansluiting t.b.v. vrijloop-deurdranger
- VV Verdeler vloerverwarming
- WD Wandcontactdoos t.b.v. wasdroger
- WM Wandcontactdoos t.b.v. wasmachine
- WP Warmtepomp
- WTW Ventilatie-unit met warmteterugwininstallatie

Montagehoogten wandcontactdozen en schakelaars:

- ca. 300+ vloer wandcontactdozen en loze leidingen
- ca. 1.050+ vloer lichtschakelaars / gecomb. schakelaar / wcd
- ca. 1.800+ wandlicht badkamer
- ca. 1.800+ buitenlichtpunt (tenzij anders aangegeven)
- ca. 1.250+ wandcontactdozen wasmachine / wasdroger
- ca. 1.500+ videofoon / thermostaat / CO2-sensoren

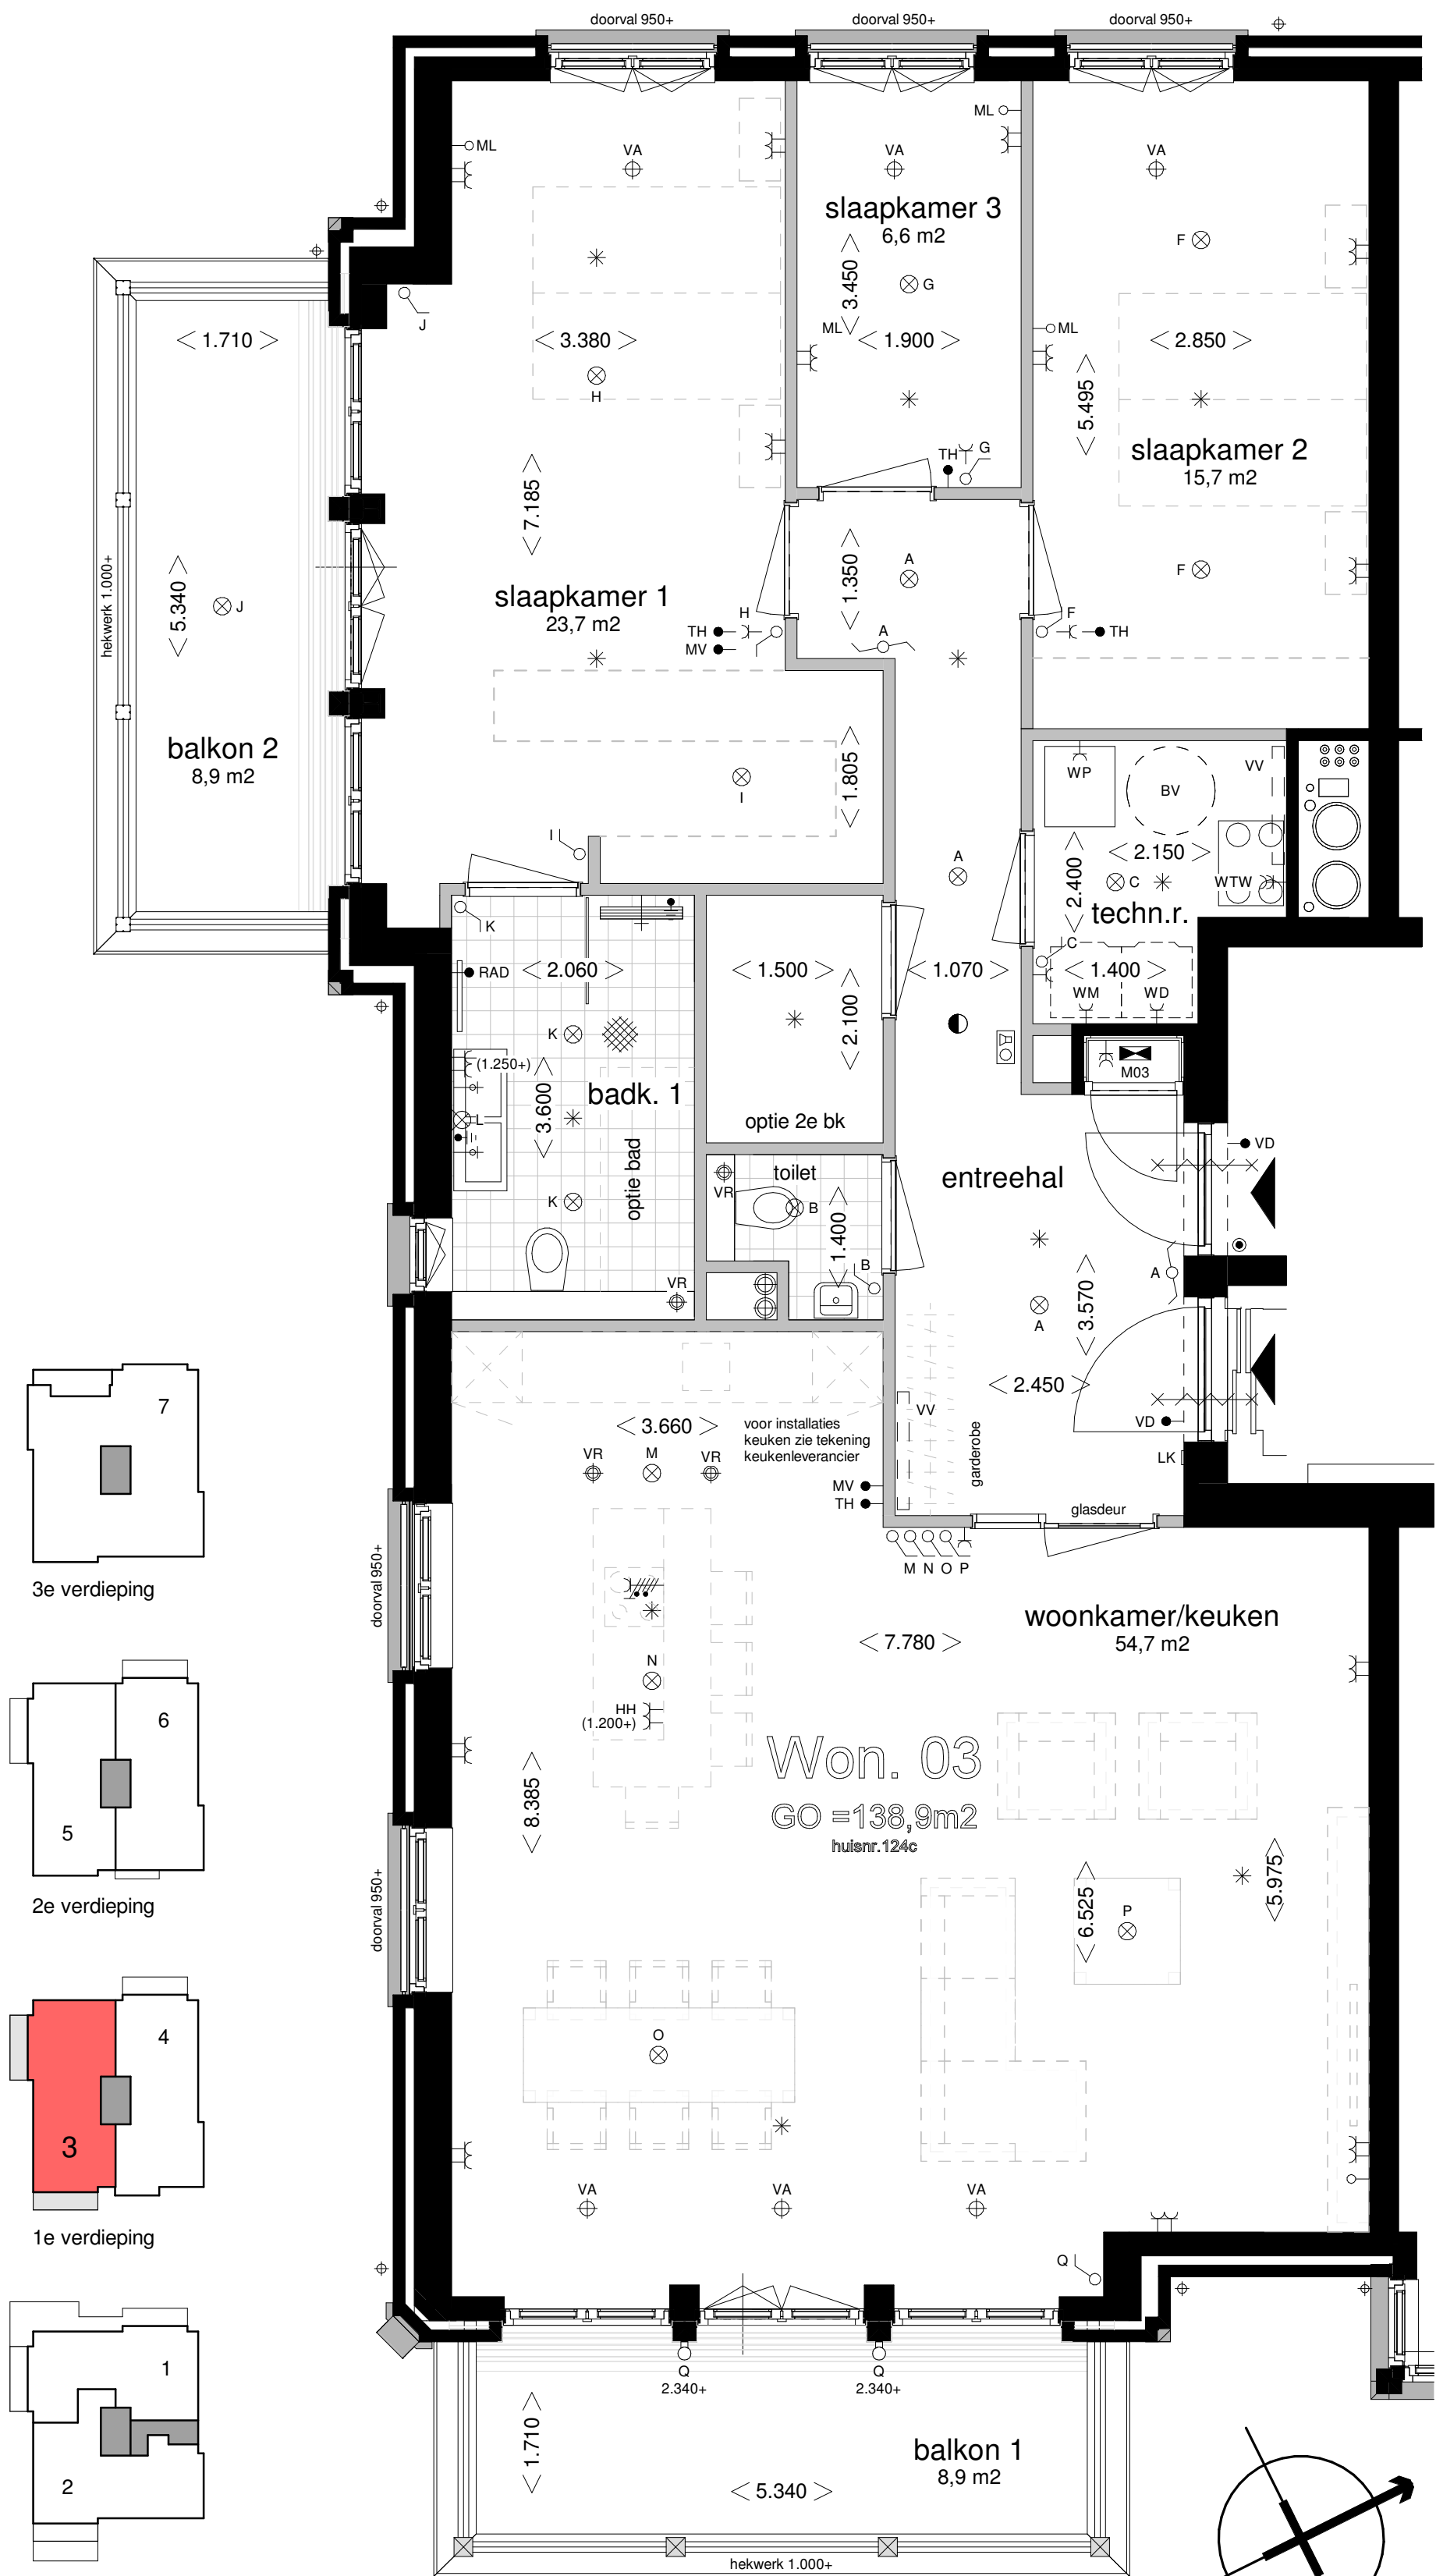

definitief schaal 1:50

0 1 2 3 4 5m

Woning 03

THE
DWIGHT
VILLA-APARTMENTS